



ΕΦΗΜΕΡΙΣ ΤΗΣ ΚΥΒΕΡΝΗΣΕΩΣ
ΤΗΣ ΕΛΛΗΝΙΚΗΣ ΔΗΜΟΚΡΑΤΙΑΣ

ΤΕΥΧΟΣ ΤΕΤΑΡΤΟ — Αρ. Φύλλου 330

20 Μαΐου 1998

ΠΕΡΙΕΧΟΜΕΝΑ

ΑΝΑΔΑΣΩΣΕΙΣ
ΑΠΟΦΑΣΕΙΣ

ΑΠΑΛΛΟΤΡΙΩΣΕΙΣ
ΑΠΟΦΑΣΕΙΣ

ΑΝΑΔΑΣΩΣΕΙΣ
ΑΠΟΦΑΣΕΙΣ

Αριθ. 676 (1)

Κήρυξη έκτασης 1.364 m² ως αναδασωτέας στη θέση «Πουριά» περιφέρειας Δήμου Παραβόλας του Νομού Αιτωλίας και Ακαρνανίας.

Ο ΓΕΝ. ΓΡΑΜ. ΠΕΡΙΦΕΡΕΙΑΣ ΔΥΤ. ΕΛΛΑΔΟΣ

Έχοντας υπόψη:

1) Τις διατάξεις του Ν. 3200/55 περί διοικητικής αποκέντρωσης, όπως τροποποιήθηκε και συμπληρώθηκε μεταγενέστερα με το Ν.Δ. 532/70.

2) Τα άρθρα 24 και 117, παράγρ. 3 του Συντάγματος της Χώρας.

3) Τις διατάξεις του Ν. 998/1979, «περί προστασίας των δασών και των δασικών εν γένει εκτάσεων της Χώρας» και ειδικότερα:

α) του άρθρου 38 παράγρ. 1 και

β) του άρθρου 41 παράγρ. 1.

4) Τις με αριθμ. α) 160517/1180/8.7.1980, β) 141823/24.2.1983, διαταγές του Υπουργείου Γεωργίας.

5) Τις με αριθμ. 1205/19.3.98 αναφορά του Δασαρχείου Αγρινίου για την κήρυξη ως αναδασωτέας της αναφερόμενης στο θέμα έκτασης, που καταστράφηκε ολοσχερώς συνεπεία παράνομης εκχέρσωσης και κατάληψης.

6) Την με αριθμ. 159/10.9.97 απόφαση Γεν. Γραμμέα Περιφέρειας Δυτ. Ελλάδος, αποφασίζουμε:

Κηρύσσουμε αναδασωτέα, με σκοπό την προστασία για την επαναδημιουργία της δασικής βλάστησης που καταστράφηκε από παράνομη εκχέρσωση και κατάληψη, με φυσική ή τεχνητή αναγέννηση και τη διατήρηση του χαρακτήρα της δασικής έκτασης, ώστε ν' αποκλεισθεί η διάθεση αυτής για άλλο σκοπό, την παραπάνω δημόσια δασική έκταση των χιλίων τριακοσίων εξήντα τεσσάρων τετραγωνικών μέτρων (1.364 m²) που ήταν καλυμμένη από αείφυλλα - πλατύφυλλα και ανήκει στην κατηγορία των άρθρων 3 παράγρ. 2 και 4 παράγρ. 1ε' και 4ε' του Ν. 998/1979, που βρίσκεται στη θέση «Πουριά», περιφέρειας Δήμου Παραβόλας, που προσδιορίζεται από τα στοιχεία Α, Β, Γ, Δ, Ε, Ζ, Η, Θ, Ι, Α και έχει όρια:

Ανατολικά: Με υπάρχον δρόμο και δημόσιο δάσος βελανιδιάς,

Δυτικά: Με δημόσιο δάσος βελανιδιάς,

Νότια: Με υπάρχον δρόμο και δημόσιο δάσος βελανιδιάς,

Βόρεια: Με δρόμο προς «Αφράτο»,

όπως φαίνεται στο συνημμένο διάγραμμα, που αποτελεί αναπόσπαστο μέρος της απόφασης αυτής.

Η απόφαση αυτή να δημοσιευθεί στην Εφημερίδα της Κυβερνήσεως.

Μεσολόγγι, 21 Απριλίου 1998

Με εντολή Γεν. Γραμ. Περιφέρειας

Ο Διευθυντής Δασών Αιτωλ/νίας

ΧΡΗΣΤΟΣ ΦΑΣΟΥΛΗΣ

ΤΟΠΟΓΡΑΦΙΚΟ ΔΙΑΓΡΑΜΜΑ

Στο σχέδιο φαίνεται η Δ.Λ.Ε των 1.364m² που ξεχερσώθηκε παράνομα το μήνα Ιανουάριο 1997 στη θέση "Πουργιά" Δήμου Παραβόλας και κηρύσσεται αναδασωτέα.

Ιδιοκτησία ιδίου

Δ.Δ.Ε — Ε Δρόμος προς Αγρίνιο Δ — Δ.Δ.Θ

Ε = 1.364m²

Α, Β, Γ, Δ, Ε, Ζ, Η, Θ, Ι

Δ.Δ.Θ — Δ.Δ.Ε

Έκταση εντασσ. (Αετοβέζηει) = 1364m²

Κλίμακα = 1/500

ΑΠΟΣΠΑΣΜΑ ΧΑΡΤΗ ΕΥΡΥΤΕΡΗΣ ΠΕΡΙΟΧΗΣ ΚΛΙΜΑΚΑ 1:5000

Αγρίνιο 4-3-1998
Η συντάξασα
Υπογραφή
Μπαρδάκη Αναστασία
Δασολόγος

Αγρίνιο ... - 1998
Ο Δασάρχης Αγρινίου
Υπογραφή
Δασάρχης

Μεσολόγγι 21/4/98
Ο Δ/ΝΤΗΣ ΔΑΣΩΝ Αιτ/νίας
Υπογραφή και σφραγίδα

Ακριβές Αντίγραφο

ΑΠΑΛΛΟΤΡΙΩΣΕΙΣ

ΑΠΟΦΑΣΕΙΣ

Αριθ. 1024704/1224/0010 (2)

Συμπληρωματική αναγκαστική απαλλοτρίωση ακινήτων για τη διάνοιξη της Ανατολικής Παράκαμψης Λάρισας στη χ.θ. 346 + 000 έως χ.θ. 368 + 000, υποτμήματα α) χ.θ. 1 + 523 – χ.θ. 5 + 630, β) Κόμβος Βόλου, γ) Κόμβος Γυρτώνης, δ) χ.θ. 6 + 324 – χ.θ. 10 + 820 και ε) χ.θ. 10 + 675 έως χ.θ. 19 + 549.

ΟΙ ΥΠΟΥΡΓΟΙ ΟΙΚΟΝΟΜΙΚΩΝ ΚΑΙ ΠΕΡΙΒΑΛΛΟΝΤΟΣ, ΧΩΡΟΤΑΞΙΑΣ ΚΑΙ ΔΗΜ. ΕΡΓΩΝ

Έχοντας υπόψη:

1. Τις διατάξεις του Ν.Δ/τος 797/1971 «περί αναγκαστικών απαλλοτριώσεων» σε συνδυασμό με τις διατάξεις του Β.Δ/τος 139/1971 «περί της αρμοδιότητος των Νομαρχών προς κήρυξιν αναγκαστικών τινων απαλλοτριώσεων».
2. Τις διατάξεις του άρθρου 23 του από 25 Νοεμβρίου 1929 Διατάγματος «περί κωδικοποιήσεως των περί κατασκευής και συντηρήσεως οδών κειμένων διατάξεων».
3. Τις διατάξεις του άρθρου 1 του Ν. 653/1977 «περί υποχρεώσεως των παροδίων ιδιοκτητών δια τη διάνοιξη Εθνικών οδών κ.λπ.», όπως συμπληρώθηκαν με τις παρ. 9 και 10 του άρθρου 62 του Ν. 947/1979 και την παρ. 4 του άρθρου 9 του Ν. 960/1979, για την εκτέλεση των οποίων εκδόθηκε το Π.Δ. 929/1979 καθώς και τις διατάξεις της παρ. 14 του άρθρου 4 του κεφ. Β' του Ν. 2052/1992.
4. Τις διατάξεις του άρθρου 34 του Ν. 2040/1992.
5. Το Ν. 1558/85 «Κυβέρνηση και Κυβερνητικά όργανα».
6. Την Α.Π. 83219/94 κοινή απόφαση των Υπουργών ΠΕ.ΧΩ.Δ.Ε. και Πολιτισμού, σχετικά με έγκριση Περιβαλλοντικών όρων για την κατασκευή και λειτουργία Αν. Παράκαμψης Λάρισας της Ν.Ε.Ο. Αθηνών - Θεσσαλονίκης.
7. Την 1107147/1239/0006Α/4.10.1996 (ΦΕΚ 922/7.10.1996 τ.Β') κοινή απόφαση του Πρωθυπουργού και του Υπουργού Οικονομικών, σχετικά με ανάθεση αρμοδιοτήτων στους Υφυπουργούς Οικονομικών, αποφασίζουμε:

Κηρύσσουμε τη συμπληρωματική αναγκαστική απαλλοτρίωση, για λόγους δημόσιας ωφέλειας και ειδικότερα για τη διάνοιξη της Ανατολικής Παράκαμψης Λάρισας στη χ.θ. 346 + 000 έως χ.θ. 368 + 000, υποτμήματα α) χ.θ. 1 + 523 – χ.θ. 5 + 630, β) Κόμβος Βόλου, γ) Κόμβος Γυρτώνης, δ) χ.θ. 6 + 324 – χ.θ. 10 + 820 και ε) χ.θ. 10 + 675 έως χ.θ. 19 + 549, έκτασης συνολικού εμβαδού 22.533 $μ^2$ που βρίσκεται στο νομό Λάρισας και εικονίζεται στα από Μαρτίου 1997 κτηματολογικά διαγράμματα και κτηματολογικούς πίνακες που αντιστοιχούν στα εν λόγω απαλλοτριούμενα υποτμήματα, του Τμήματος Κατασκευών Λάρισας της ΕΥΔΕ/ΠΑΘΕ του Υπουργείου Περιβάλλοντος, Χωροταξίας και Δημοσίων Έργων, τα οποία έχει συντάξει η «ΣΥΣΤΑΣ Ε.Μ.Ε.» και έχει θεωρήσει ο Διευθυντής της Διεύθυνσης Απαλλοτριώσεων και Τοπογραφήσεων (Δ12) του ΥΠ.ΠΕ.ΧΩ.Δ.Ε. Κ. Δεσύπρης, στις 30.9.97.

Στην έκταση που απαλλοτριώνεται προβάλλουν δικαιώματα κυριότητας οι: 1) Λαχανάς Κων/νος, 2) Γκουλιάκος Κων/νος, 3) Γκέκας Κων/νος κ.λπ.

Η απαλλοτρίωση κηρύσσεται υπέρ του Δημοσίου και με δαπάνη: α) του Δημοσίου που θα αντιμετωπισθεί με δαπάνες του προγράμματος Δημοσίων Επενδύσεων για έργα οδοποιίας αρμοδιότητας Γενικής Γραμματείας Δημοσίων Έργων (αριθμός έργου 9471540 ΔΕ/ΣΑΕ 071/2) και β) των παρόδιων ιδιοκτητών που ωφελούνται με τις προϋποθέσεις του νόμου, χαρακτηρίζεται δε ως κατεπείγουσα.

Η απόφαση αυτή να δημοσιευθεί στην Εφημερίδα της Κυβερνήσεως.

Αθήνα, 2 Απριλίου 1998

ΟΙ ΥΠΟΥΡΓΟΙ

ΥΦΥΠ. ΟΙΚΟΝΟΜΙΚΩΝ — ΠΕΡ/ΝΤΟΣ, ΧΩΡ/ΞΙΑΣ & ΔΗΜ. ΕΡΓΩΝ

Γ. ΔΡΥΣ — Κ. ΛΑΛΙΩΤΗΣ

Αριθ. 1024705/1223/0010 (3)

Συμπληρωματική αναγκαστική απαλλοτρίωση ακινήτων για την κατασκευή τμήματος της Εγνατίας Οδού από Βροσίνα έως Ιωάννινα, ανισόπεδος κόμβος Ιωαννίνων χ.θ. 16 + 116 έως χ.θ. 17 + 652.

ΟΙ ΥΠΟΥΡΓΟΙ ΟΙΚΟΝΟΜΙΚΩΝ ΚΑΙ ΠΕΡΙΒΑΛΛΟΝΤΟΣ, ΧΩΡΟΤΑΞΙΑΣ ΚΑΙ ΔΗΜ. ΕΡΓΩΝ

Έχοντας υπόψη:

1. Τις διατάξεις του Ν.Δ/τος 797/1971 «περί αναγκαστικών απαλλοτριώσεων» σε συνδυασμό με τις διατάξεις του Β.Δ/τος 139/1971 «περί της αρμοδιότητος των Νομαρχών προς κήρυξιν αναγκαστικών τινων απαλλοτριώσεων».
2. Τις διατάξεις του άρθρου 23 του από 25 Νοεμβρίου 1929 Διατάγματος «περί κωδικοποιήσεως των περί κατασκευής και συντηρήσεως οδών κειμένων διατάξεων».
3. Τις διατάξεις του άρθρου 1 του Ν. 653/1977 «περί υποχρεώσεως των παροδίων ιδιοκτητών δια τη διάνοιξη Εθνικών οδών κ.λπ.», όπως συμπληρώθηκαν με τις παρ. 9 και 10 του άρθρου 62 του Ν. 947/1979 και την παρ. 4 του άρθρου 9 του Ν. 960/1979, για την εκτέλεση των οποίων εκδόθηκε το Π.Δ. 929/1979 καθώς και τις διατάξεις της παρ. 14 του άρθρου 4 του κεφ. Β' του Ν. 2052/1992.
4. Τις διατάξεις του άρθρου 34 του Ν. 2040/1992.
5. Το Ν. 1558/85 «Κυβέρνηση και Κυβερνητικά όργανα».
6. Την Α.Π. 67240/93/18.2.1994 κοινή απόφαση των Υπουργών ΠΕ.ΧΩ.Δ.Ε. και Γεωργίας, σχετικά με έγκριση περιβαλλοντικών όρων για την Εγνατία οδό, Τμήματα Ψηλορράχη - Αγ. Αναστασία και Δωδώνη - Πεδινή που βρίσκεται στις περιοχές των νομών Θεσπρωτίας και Ιωαννίνων.
7. Την 1107147/1239/0006Α/4.10.1996 (ΦΕΚ 922/7.10.1996 τ.Β') κοινή απόφαση του Πρωθυπουργού και του Υπουργού Οικονομικών, σχετικά με ανάθεση αρμοδιοτήτων στους Υφυπουργούς Οικονομικών, αποφασίζουμε:

Κηρύσσουμε τη συμπληρωματική αναγκαστική απαλλοτρίωση, για λόγους δημόσιας ωφέλειας και ειδικότερα για την κατασκευή τμήματος της Εγνατίας Οδού από Βροσίνα έως Ιωάννινα, ανισόπεδος κόμβος Ιωαννίνων χ.θ. 16 + 116 έως χ.θ. 17 + 652, έκτασης συνολικού εμβαδού 35.581 $μ^2$ που βρίσκεται στο νομό Ιωαννίνων και εικονίζεται με κλίμακα 1:500 στα με αρ. σχεδ. ΚΤΗ.1/5, ΚΤΗ.2/5,

ΚΤΗ.3/5, ΚΤΗ.4/5 και ΚΤΗ.5/5 κτηματολογικά διαγράμματα της Δ/νσης Μελετών της 7ης ΠΥΔΕ του Υπουργείου Περιβάλλοντος, Χωροταξίας και Δημοσίων Έργων, τα οποία έχει συντάξει ο Π. Καθαριός και στον αντίστοιχο κτηματολογικό πίνακα της Διεύθυνσης Τοπογραφήσεων και Απαλλοτριώσεων Δ12 του ιδίου Υπουργείου, τον οποίο έχουν συντάξει ο Π. Καθαριός και ο Γ. Αυγερίκος, και τα οποία έχει θεωρήσει ο Διευθυντής της Διεύθυνσης Δ12 του ΥΠ.ΠΕ.ΧΩ.Δ.Ε., Κ. Δεσύπρης, στις 7.10.1997.

Στην έκταση που απαλλοτριώνεται προβάλλουν δικαιώματα κυριότητας οι: 1) Σίνδος Διαμαντής, 2) Μπίστας Κων/νος, 3) Σίνδος Κων/νος κ.λπ.

Η απαλλοτρίωση κηρύσσεται υπέρ του Δημοσίου και με δαπάνη: α) του Δημοσίου που θα αντιμετωπισθεί με δαπάνες του προγράμματος Δημοσίων Επενδύσεων για έργα οδοποιίας αρμοδιότητας Γενικής Γραμματείας Δημοσίων Έργων (αριθμός έργου 9771502, ΣΑΕ 071/2) και β) των παρόδιων ιδιοκτητών που ωφελούνται με τις προϋποθέσεις του νόμου, χαρακτηρίζεται δε ως κατεπείγουσα.

Η απόφαση αυτή να δημοσιευθεί στην Εφημερίδα της Κυβερνήσεως.

Αθήνα, 2 Απριλίου 1998

ΟΙ ΥΠΟΥΡΓΟΙ

ΥΦΥΠ. ΟΙΚΟΝΟΜΙΚΩΝ — ΠΕΡ/ΝΤΟΣ, ΧΩΡ/ΞΙΑΣ & ΔΗΜ. ΕΡΓΩΝ

Γ. ΔΡΥΣ — **Κ. ΛΑΛΙΩΤΗΣ**

Αριθ. 1031848/1817/0010 (4)

Αναγκαστική απαλλοτρίωση ακινήτων για την κατασκευή τμήματος του έργου Κομοτηνή - Στρύμη της Εγνατίας Οδού στην περιοχή Αγροκτήματος Βέννας και Σαλμώνης στο Νομό Ροδόπης.

ΟΙ ΥΠΟΥΡΓΟΙ
ΟΙΚΟΝΟΜΙΚΩΝ ΚΑΙ
ΠΕΡΙΒΑΛΛΟΝΤΟΣ, ΧΩΡΟΤΑΞΙΑΣ ΚΑΙ ΔΗΜ. ΕΡΓΩΝ

Έχοντας υπόψη:

1. Τις διατάξεις του Ν.Δ/τος 797/1971 «περί αναγκαστικών απαλλοτριώσεων» σε συνδυασμό με τις διατάξεις του Β.Δ/τος 139/1971 «περί της αρμοδιότητος των Νομαρχών προς κήρυξιν αναγκαστικών τινων απαλλοτριώσεων».

2. Τις διατάξεις του άρθρου 23 του από 25 Νοεμβρίου 1929 Διατάγματος «περί κωδικοποιήσεως των περί κατασκευής και συντηρήσεως οδών κειμένων διατάξεων».

3. Τις διατάξεις του άρθρου 1 του Ν. 653/1977 «περί υποχρεώσεως των παροδίων ιδιοκτητών δια τη διάνοιξη Εθνικών οδών κ.λπ.», όπως συμπληρώθηκαν με τις παρ. 9 και 10 του άρθρου 62 του Ν. 947/1979 και την παρ. 4 του άρθρου 9 του Ν. 960/1979, για την εκτέλεση των οποίων εκδόθηκε το Π.Δ. 929/1979 τις διατάξεις της παρ. 14 του άρθρου 4 του κεφ. Β' του Ν. 2052/1992 καθώς και τις διατάξεις του άρθρου 33 του Ν.Δ/τος 3881/1958 «για έργα Εγγείων Βελτιώσεων».

4. Τις διατάξεις του άρθρου 34 του Ν. 2040/1992.

5. Το Ν. 1558/85 «Κυβέρνηση και Κυβερνητικά όργανα».

6. Την Α.Π. 35157/31.10.1994 κοινή Υπουργική απόφαση των Υπουργών ΠΕ.ΧΩ.Δ.Ε. και Γεωργίας, σχετικά με έγκριση περιβαλλοντικών όρων για την Εγνατία οδό, Τμήμα Κομοτηνή - Μέστη, α' υποτμήμα που βρίσκεται στην περιοχή του νομού Ροδόπης.

7. Την 1107147/1239/0006Α/4.10.1996 (ΦΕΚ 922/7.10.1996 τ.Β') κοινή απόφαση του Πρωθυπουργού και του Υπουργού Οικονομικών, σχετικά με ανάθεση αρμοδιοτήτων στους Υφυπουργούς Οικονομικών, αποφασίζουμε:

Κηρύσσουμε τη συμπληρωματική αναγκαστική απαλλοτρίωση, για λόγους δημόσιας ωφέλειας και ειδικότερα για την κατασκευή τμήματος του έργου Κομοτηνή - Στρύμη της Εγνατίας Οδού στην περιοχή Αγροκτήματος Βέννας και Σαλμώνης, έκτασης συνολικού εμβαδού 18.462,75 μ² που βρίσκεται στο Νομό Ροδόπης και εικονίζεται με κλίμακα 1:1.000 στα με αριθμούς σχεδίων 1 και 2 κτηματολογικά διαγράμματα και στον αντίστοιχο κτηματολογικό πίνακα της 2ης ΔΕΚΕ τ. 6ης ΠΥΔΕ/Περιφέρειας Ανατολικής Μακεδονίας και Θράκης τα οποία έχει συντάξει ο πολιτικός μηχανικός Ιωάννης Βακαλόπουλος στις 20.9.96 και έχει θεωρήσει ο Διευθυντής της Διεύθυνσης Απαλλοτριώσεων και Τοπογραφήσεων (Δ12) του ΥΠ.ΠΕ.Χ.Ω.Δ.Ε. Κ. Δεσύπρης, στις 31.7.97.

Στην έκταση που απαλλοτριώνεται προβάλλουν δικαιώματα κυριότητας οι: 1) Σαλή Ογλού Ρεμπιέ, 2) Μποντούρ Χασάν Σαλή, 3) Αλή Ογλού Μεχμέτ κ.λπ.

Η απαλλοτρίωση κηρύσσεται υπέρ του Δημοσίου και με δαπάνη: α) του Δημοσίου που θα αντιμετωπισθεί με δαπάνες του προγράμματος Δημοσίων Επενδύσεων για έργα οδοποιίας αρμοδιότητας Γενικής Γραμματείας Δημοσίων Έργων (αριθμός έργου 9471542, ΣΑΕ 071/2) και β) των παρόδιων ιδιοκτητών που ωφελούνται με τις προϋποθέσεις του νόμου, χαρακτηρίζεται δε ως κατεπείγουσα.

Η απόφαση αυτή να δημοσιευθεί στην Εφημερίδα της Κυβερνήσεως.

Αθήνα, 2 Απριλίου 1998

ΟΙ ΥΠΟΥΡΓΟΙ

ΥΦΥΠ. ΟΙΚΟΝΟΜΙΚΩΝ — ΠΕΡ/ΝΤΟΣ, ΧΩΡ/ΞΙΑΣ & ΔΗΜ. ΕΡΓΩΝ

Γ. ΔΡΥΣ — **Κ. ΛΑΛΙΩΤΗΣ**

Αριθ. 1045565/2807/0010 (5)

Μερική ανάκληση της απαλλοτρίωσης που κηρύχθηκε με τη Δ. 1660/957/3.5.83 (ΦΕΚ 212/10.6.83 τ.Δ') κοινή υπουργική απόφαση.

ΟΙ ΥΠΟΥΡΓΟΙ
ΟΙΚΟΝΟΜΙΚΩΝ ΚΑΙ
ΠΕΡΙΒΑΛΛΟΝΤΟΣ, ΧΩΡΟΤΑΞΙΑΣ ΚΑΙ ΔΗΜ. ΕΡΓΩΝ

Έχοντας υπόψη:

1. Τις διατάξεις του άρθρου 12 του Ν.Δ. 797/1971 όπως αντικαταστάθηκαν με τις διατάξεις της παραγρ. 19 του άρθρου 6 του Ν. 2160/1993.

2. Την Δ. 1660/957/3.5.83 (ΦΕΚ 212/10.6.83 τ.Δ') κοινή υπουργική απόφαση σχετικά με την κήρυξη αναγκαστικής απαλλοτρίωσης για την κατασκευή του Τμήματος Κολυμπάρι - Καστέλλι της νέας Εθνικής Οδού Κρήτης αριθμ. 90.

3. Το αριθμ. 1704621/17.12.97 αντίγραφο διπλοτύπου είσπραξης της Α' ΔΟΥ Χανίων από το οποίο προκύπτει ότι η αποζημίωση που καθορίστηκε με την 1074819/5156/0010/21.7.97 απόφαση του Υπουργού Οικονομικών επεστράφη στο Δημόσιο εμπρόθεσμα.

4. Την 1107147/1239/0006Α'/4.10.1996 (ΦΕΚ 922/

7.10.96 τ.Β') κοινή απόφαση του Πρωθυπουργού και του Υπουργού Οικονομικών, σχετικά με την ανάθεση αρμοδιοτήτων στους Υφυπουργούς Οικονομικών, αποφασίζουμε:

Ανακαλούμε μερικά την αναγκαστική απαλλοτρίωση που κηρύχθηκε με τη Δ.1660/957/3.5.1983 (ΦΕΚ 212/10.6.83 τ.Δ') κοινή υπουργική απόφαση και συγκεκριμένα μόνο ως προς έκταση 1.250 τ.μ., που φαίνεται με αριθμ. ακινήτου 195 στο με κλίμακα 1:1.000, από 11.4.97, κτηματολογικό διάγραμμα και στον αντίστοιχο κτηματολογικό πίνακα της 2ης ΔΕΚΕ, τ. 12ης ΠΥΔΕ, τα οποία έχει συντάξει ο Αγρ. Τοπ. Μηχ. Θεόδωρος Κατσούλης και έχει θεωρήσει ο Δ/ντης της 2ης ΔΕΚΕ Ιωάννης Μιμίδης, στις 11.4.1997, γιατί η έκταση αυτή δεν πρόκειται να χρησιμοποιηθεί για το σκοπό που απαλλοτριώθηκε.

Η απόφαση αυτή να δημοσιευθεί στην Εφημερίδα της Κυβερνήσεως.

Αθήνα, 22 Απριλίου 1998

ΟΙ ΥΠΟΥΡΓΟΙ

ΥΦΥΠ. ΟΙΚΟΝΟΜΙΚΩΝ — ΠΕΡ/ΝΤΟΣ, ΧΩΡ/ΞΙΑΣ & ΔΗΜ. ΕΡΓΩΝ

Γ. ΔΡΥΣ — Κ. ΛΑΛΙΩΤΗΣ

Αριθ. 10628 (6)

Δυτική επέκταση Γραμμής 3 - Προσωρινή κατάληψη χώρων για τις ανάγκες κατασκευής του έργου του Μετρό.

Ο ΥΠΟΥΡΓΟΣ ΠΕΡΙΒΑΛΛΟΝΤΟΣ, ΧΩΡΟΤΑΞΙΑΣ ΚΑΙ ΔΗΜ. ΕΡΓΩΝ

Έχοντας υπόψη:

1. Το Ν. 1558/1985 (ΦΕΚ 157/26.7.95) «Κυβέρνηση και Κυβερνητικά Όργανα».

2. Το Ν. 1955/91 (ΦΕΚ 112/18.7.91) περί ιδρύσεως Εταιρείας με την επωνυμία «ΑΤΤΙΚΟ ΜΕΤΡΟ Α.Ε.» και ειδικότερα τη διάταξη του άρθρου δέκα «Απαλλοτριώσεις» του ιδίου Νόμου.

3. Την απόφαση Υπουργού ΠΕ.ΧΩ.Δ.Ε. Δ16/010/70/Γ/30.1.92 περί μεταβίβασης δικαιωμάτων και υποχρεώσεων του Δημοσίου στην ΑΤΤΙΚΟ ΜΕΤΡΟ Α.Ε.

4. Την απόφαση Υπουργού ΠΕ.ΧΩ.Δ.Ε. Δ16α/04/226/Γ/19.3.92 περί «καθορισμού καθ' ύλην Τεχνικών Δ/νσεων ΓΓΔΕ αρμοδίων για Τεχνικά Θέματα εποπτείας Νομικών Προσώπων Γ.Γ.Δ.Ε.».

5. Το με αριθμό πρωτοκόλλου ALX-11639/27.3.98 έγγραφο της ΑΤΤΙΚΟ ΜΕΤΡΟ Α.Ε. με το οποίο ζητείται η προσωρινή κατάληψη του τμήματος ΑΒΓΔΑ της ιδιοκτησίας που βρίσκεται στην Ιερά Οδό 75 έκτασης 1026 τ.μ. Φερόμενος ιδιοκτήτης το Γεωπονικό Πανεπιστήμιο και επειδή:

Η προσωρινή κατάληψη της υπόψη ιδιοκτησίας κρίνεται αναγκαία για να κατασκευασθεί το φρέαρ πρόσβασης του σταθμού «Γεωπονική» της νέας χάραξης της επέκτασης του Μετρό προς Αιγάλεω (Γραμμή 3) και προβλέπεται από το Νόμο 1955/91 η κατάληψη χώρων που εμπίπτουν στους σκοπούς της Εταιρείας ΑΤΤΙΚΟ ΜΕΤΡΟ Α.Ε., αποφασίζουμε:

1. Την προσωρινή κατάληψη του τμήματος ΑΒΓΔΑ της ιδιοκτησίας που βρίσκεται στην Ιερά Οδό 75 Δήμου Αθηναίων, το οποίο φαίνεται στα συνημμένα σχέδια και το οποίο αποτελεί αναπόσπαστο μέρος της απόφασης αυτής.

2. Μετά το πέρας των εργασιών ο χώρος θα αποδοθεί στον ιδιοκτήτη.

3. Η κατάληψη θα διαρκέσει μέχρι την ολοκλήρωση του έργου.

4. Η αποζημίωση για την προσωρινή κατάληψη της παραπάνω ιδιοκτησίας θα καθορισθεί όπως προβλέπεται από τις διατάξεις του δεκάτου άρθρου του Ν. 1955/91, θα καταβληθεί δε όπως ορίζεται στο άρθρο τρίτου ιδίου Νόμου.

Η απόφαση αυτή να δημοσιευθεί στην Εφημερίδα της Κυβερνήσεως.

Αθήνα, 4 Μαΐου 1998

Ο ΥΠΟΥΡΓΟΣ

Κ. ΛΑΛΙΩΤΗΣ



(38μ)
ΕΜΒΑΔΟΝ=1026 τ.μ
(27μ)
Κλ: 1/500

Αριθ. 10626 (7)

Δυτική επέκταση Γραμμής 3 - Προσωρινή κατάληψη χώρων για τις ανάγκες κατασκευής του έργου του Μετρό.

Ο ΥΠΟΥΡΓΟΣ
ΠΕΡΙΒΑΛΛΟΝΤΟΣ, ΧΩΡΟΤΑΞΙΑΣ ΚΑΙ ΔΗΜ. ΕΡΓΩΝ

Έχοντας υπόψη:

1. Το Ν. 1558/1985 (ΦΕΚ 157/26.7.95) «Κυβέρνηση και Κυβερνητικά Όργανα».

2. Το Ν. 1955/91 (ΦΕΚ 112/18.7.91) περί ιδρύσεως Εταιρείας με την επωνυμία «ΑΤΤΙΚΟ ΜΕΤΡΟ Α.Ε.» και ειδικότερα τη διάταξη του άρθρου δέκα «Απαλλοτριώσεις» του ιδίου Νόμου.

3. Την απόφαση Υπουργού ΠΕ.ΧΩ.Δ.Ε. Δ16/010/70/Γ/30.1.92 περί μεταβίβασης δικαιωμάτων και υποχρεώσεων του Δημοσίου στην ΑΤΤΙΚΟ ΜΕΤΡΟ Α.Ε.

4. Την απόφαση Υπουργού ΠΕ.ΧΩ.Δ.Ε. Δ16α/04/226/Γ/19.3.92 περί «καθορισμού καθ' ύλην Τεχνικών Δ/νσεων ΓΓΔΕ αρμοδίων για Τεχνικά Θέματα εποπτείας Νομικών Προσώπων Γ.Γ.Δ.Ε.».

5. Το με αριθμό πρωτοκόλλου ALX-11638/27.3.98 έγγραφο της ΑΤΤΙΚΟ ΜΕΤΡΟ Α.Ε. με το οποίο ζητείται η προσωρινή κατάληψη του τμήματος ΑΒΓΔΑ της ιδιοκτησίας που βρίσκεται στην Ιερά Οδό 99 έκτασης 400 τ.μ. Φερόμενοι ιδιοκτήτες του πιο πάνω χώρου είναι οι Στεφ. και Νικ. Βρεττάκος και επειδή:

Η προσωρινή κατάληψη της υπόψη ιδιοκτησίας κρίνεται αναγκαία για της κατασκευή φρέατος αερισμού / προσβολής της σήραγγας της επέκτασης του Μετρό προς Αιγάλεω (Γραμμή 3) και προβλέπεται από το Ν. 1955/91 η κατάληψη χώρων που εμπίπτουν στους σκοπούς της Εταιρείας ΑΤΤΙΚΟ ΜΕΤΡΟ Α.Ε., αποφασίζουμε:

1. Την προσωρινή κατάληψη του τμήματος ΑΒΓΔΑ της ιδιοκτησίας που βρίσκεται στην Ιερά Οδό 99 Δήμου Αθηναίων, το οποίο φαίνεται στο συνημμένο σχέδιο και το οποίο αποτελεί αναπόσπαστο μέρος της απόφασης αυτής.

2. Μετά το πέρας των εργασιών ο χώρος θα αποδοθεί στους ιδιοκτήτες.

3. Η κατάληψη θα διαρκέσει μέχρι την ολοκλήρωση του έργου.

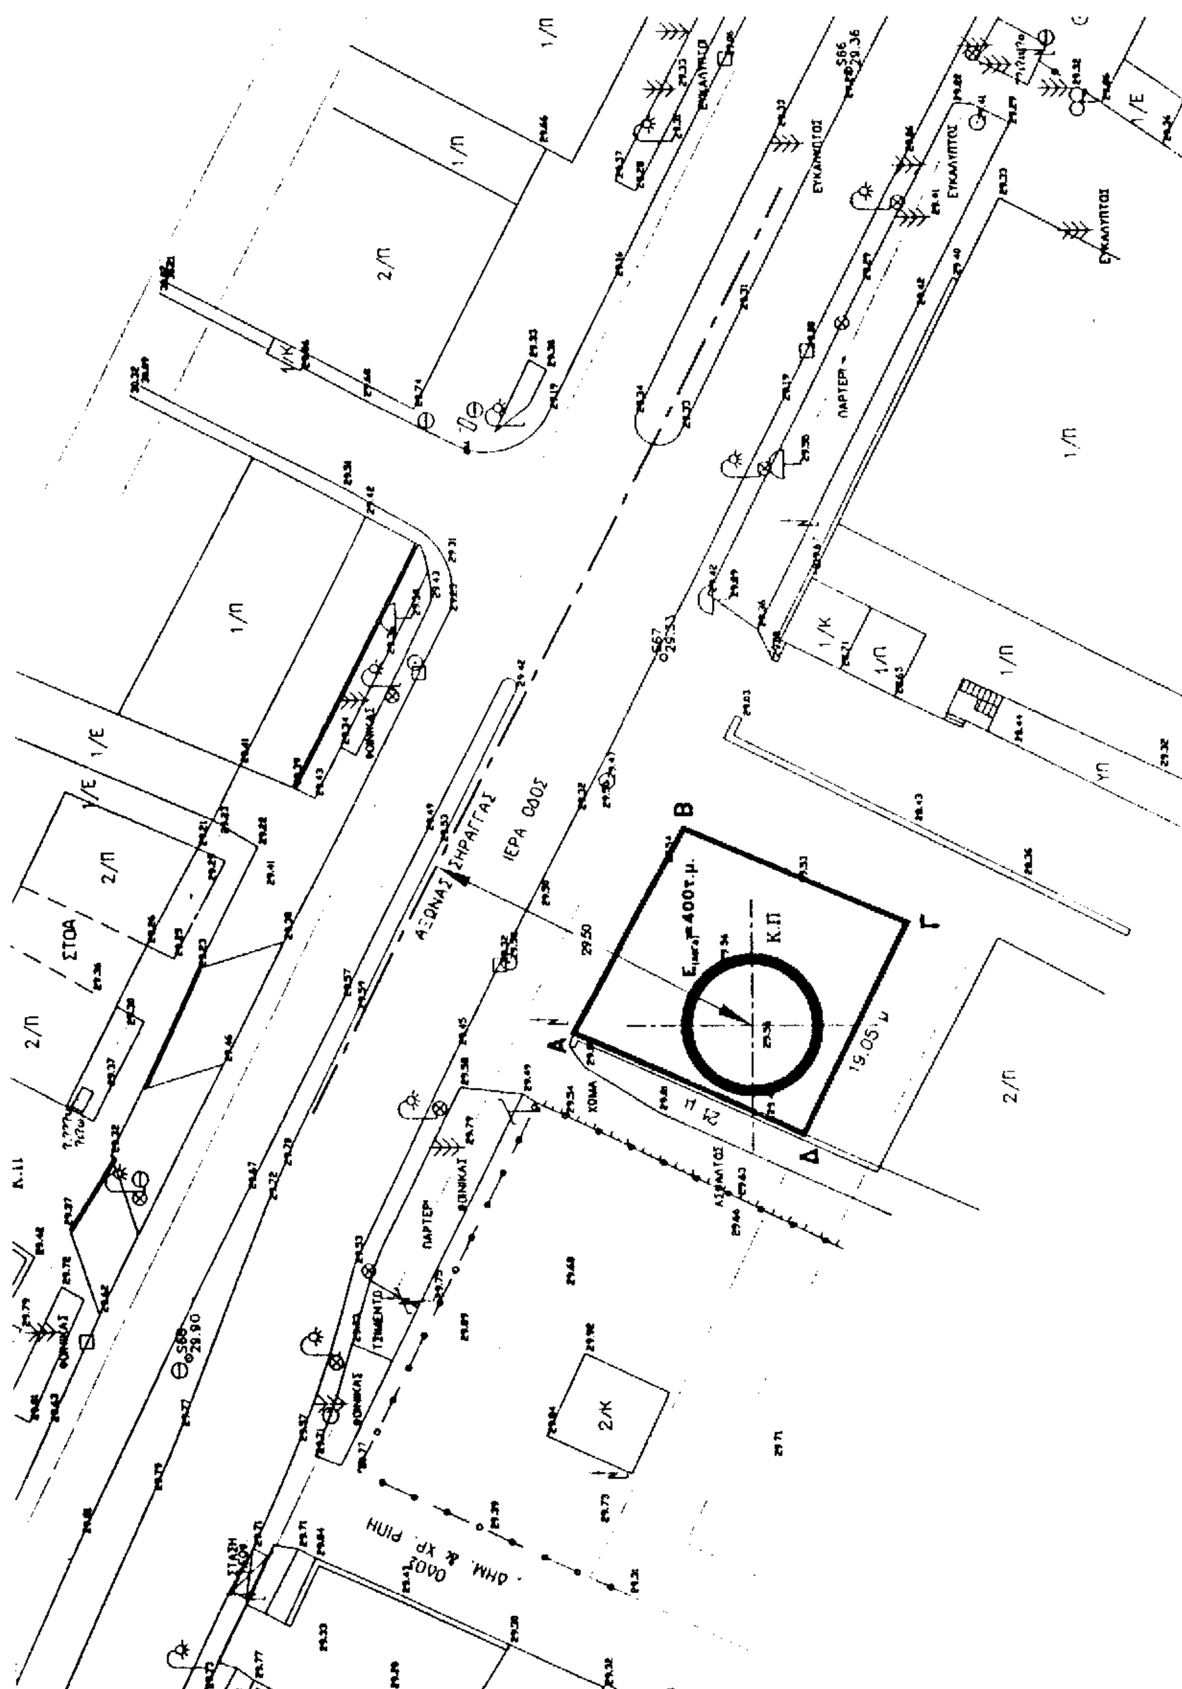
4. Η αποζημίωση για την προσωρινή κατάληψη της παραπάνω ιδιοκτησίας θα καθορισθεί όπως προβλέπεται από τις διατάξεις του δεκάτου άρθρου του Ν. 1955/91, θα καταβληθεί δε όπως ορίζεται στο άρθρο τρίτου ιδίου Νόμου.

Η απόφαση αυτή να δημοσιευθεί στην Εφημερίδα της Κυβερνήσεως.

Αθήνα, 4 Μαΐου 1998

Ο ΥΠΟΥΡΓΟΣ

Κ. ΛΑΛΙΩΤΗΣ


ΙΕΡΑ ΟΔΟΣ
ΑΞΟΝΑΣ ΣΗΡΑΓΓΑΣ
Α
Β
Γ
Δ
Κ.Π
19.05 μ
ΧΩΜΑ
ΑΣΦΑΛΤΟΣ
ΠΑΡΤΕΡΙ
ΦΟΙΝΙΚΑΣ
ΕΥΚΑΛΥΠΤΟΣ
ΣΤΟΑ
ΤΣΙΜΕΝΤΟ
ΣΤΑΣΗ
ΟΔΟΣ ΔΗΜ. & ΧΡ. ΡΙΝΗ
S66 Φ29.36
S67 Φ29.33
S68 Φ29.90
1/Π
2/Π
1/Ε
1/Κ
2/Κ
ΥΠ